PRZEKRÓJ J - J

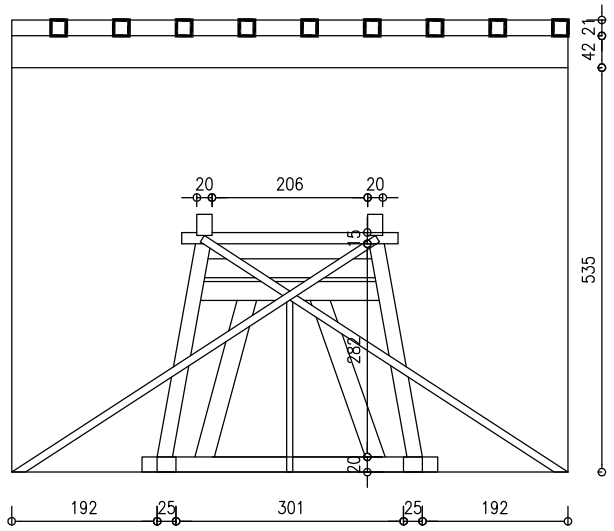

PRZEKRÓJ K - K

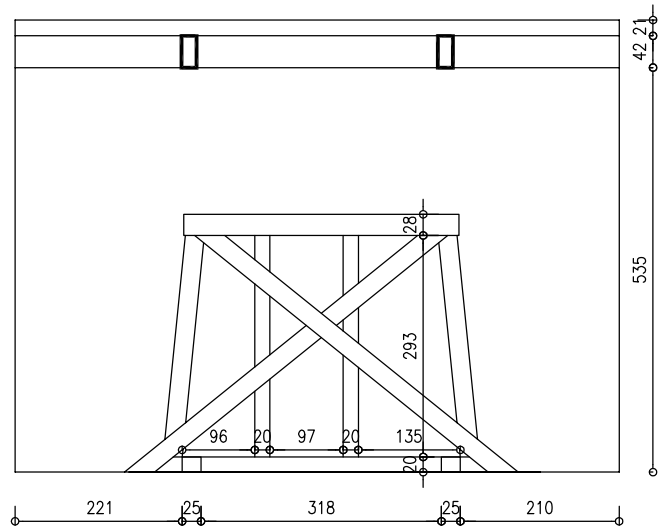

PRZEKRÓJ M - M

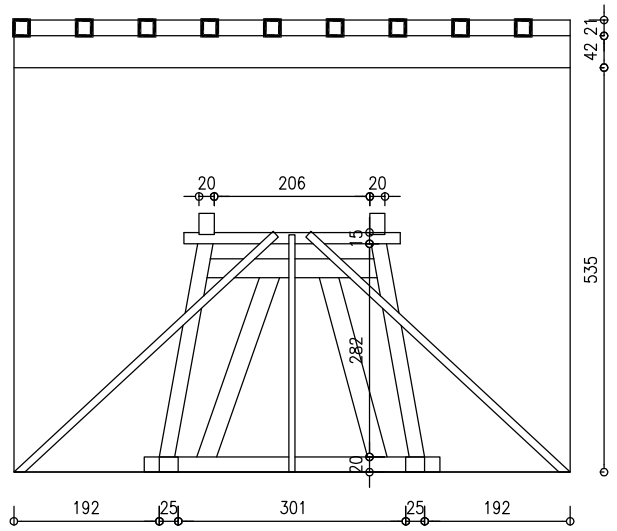

RZUT DZWONNICY

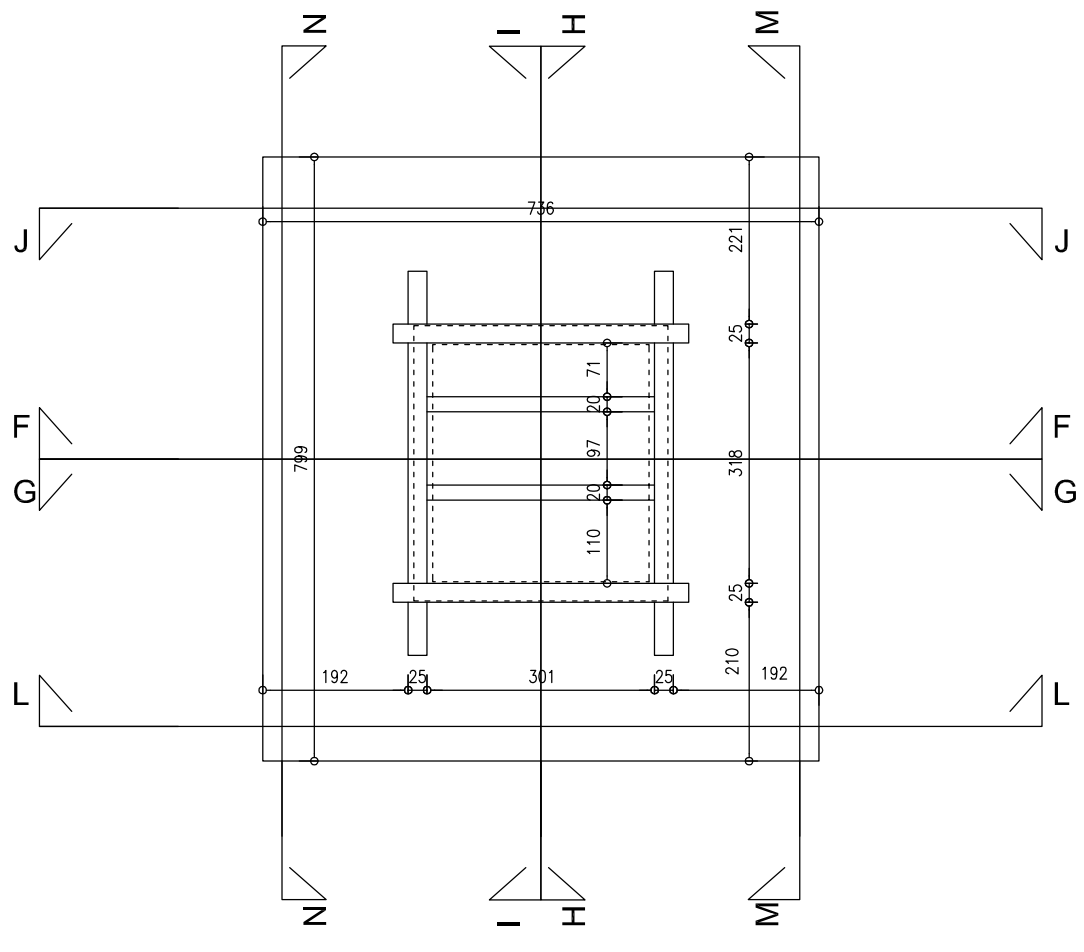

PRZEKRÓJ N - N

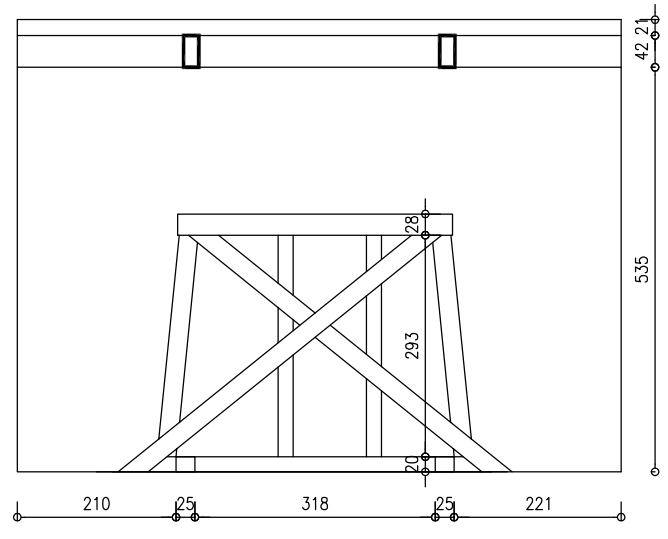

UWAGA: W PRZYPADKU WYMIANY POSZCZEGÓLNYCH ELEMENTÓW KONSTRUKCJI DREWNIANEJ NALEŻY SPRAWDZIC WYMIARY NA OBIEKCIE

PRACOWNIA ARCHITEKTONICZNA
architekt RYSZARD JACHTOMA
architekt ADRIANA JACHTOMA-ZGLIŃSKA
ARcad
www.arcad-arch.com tel/fax +48 94 346 25 48
www.domyzsercem.pl mobile +48 602 337 519
e-mail arcad49@go2.pl 75-511 Koszalin,ul. Piłsudskiego 28

NAZWA I ADRES OBIEKTU	Kościół w Jamnie			
PRZEDMIOT RYSUNKU	DZWONNICA - RZUT I PRZEKROJE J-J; K-K; M-M; N-N			
	imię i nazwisko	specjalność	nr uprawnień	podpis
PROJEKTOWAŁ				
OPRACOWAŁ	mgr inż.arch.R.Jachtoma	architektura	GT-V-63/51/77	
SPRAWDZIŁ				
DATA: sierpień' 2015	SKALA: 1:100		NR RYS:	I 5