



PRZEKRÓJ A - A

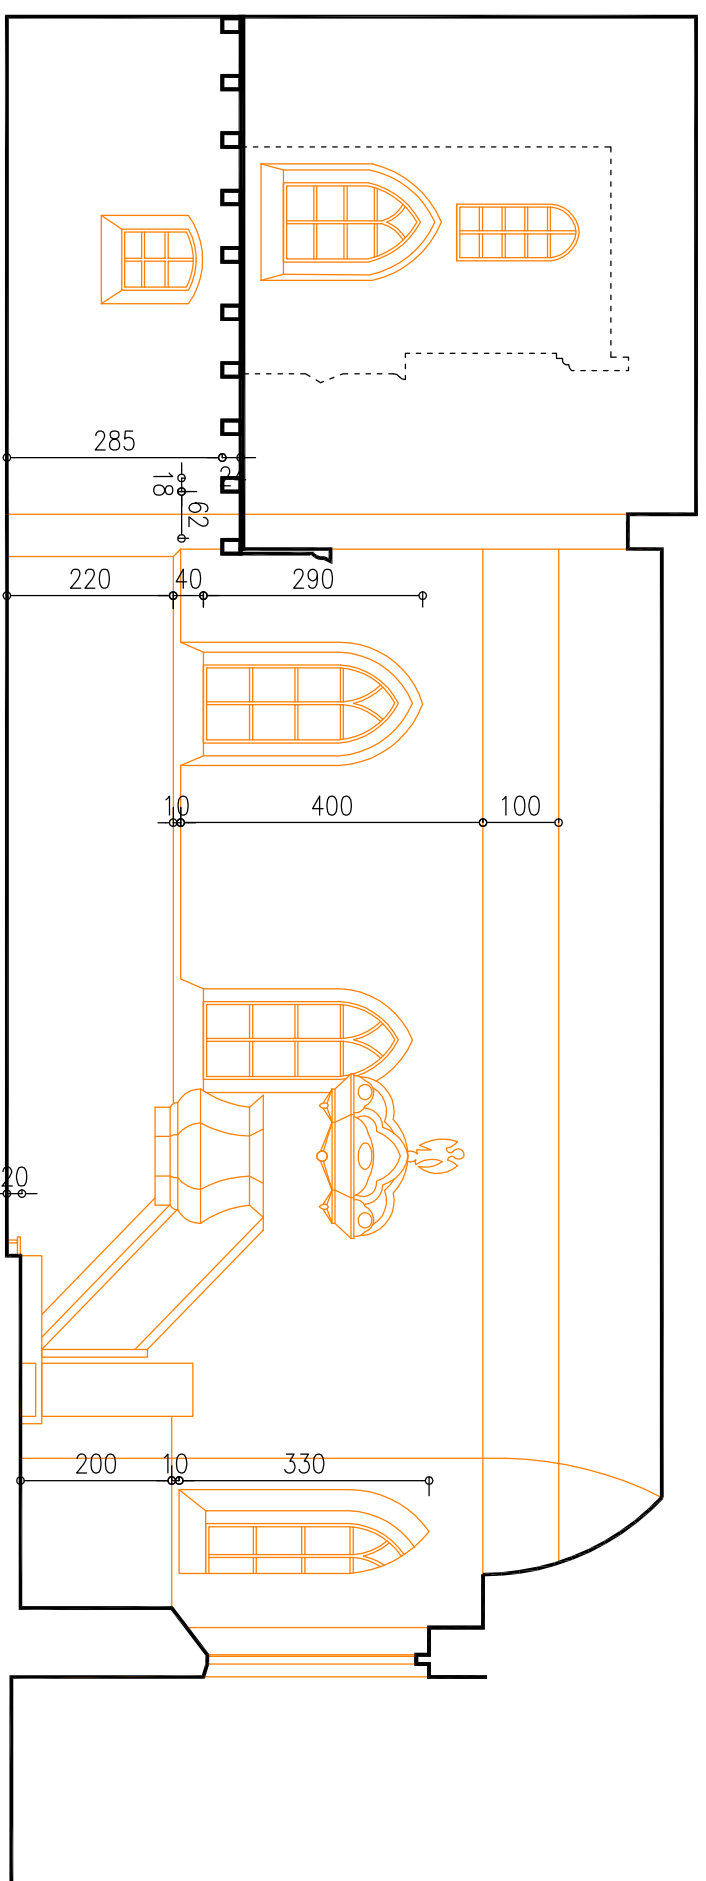

PRZEKRÓJ B - B

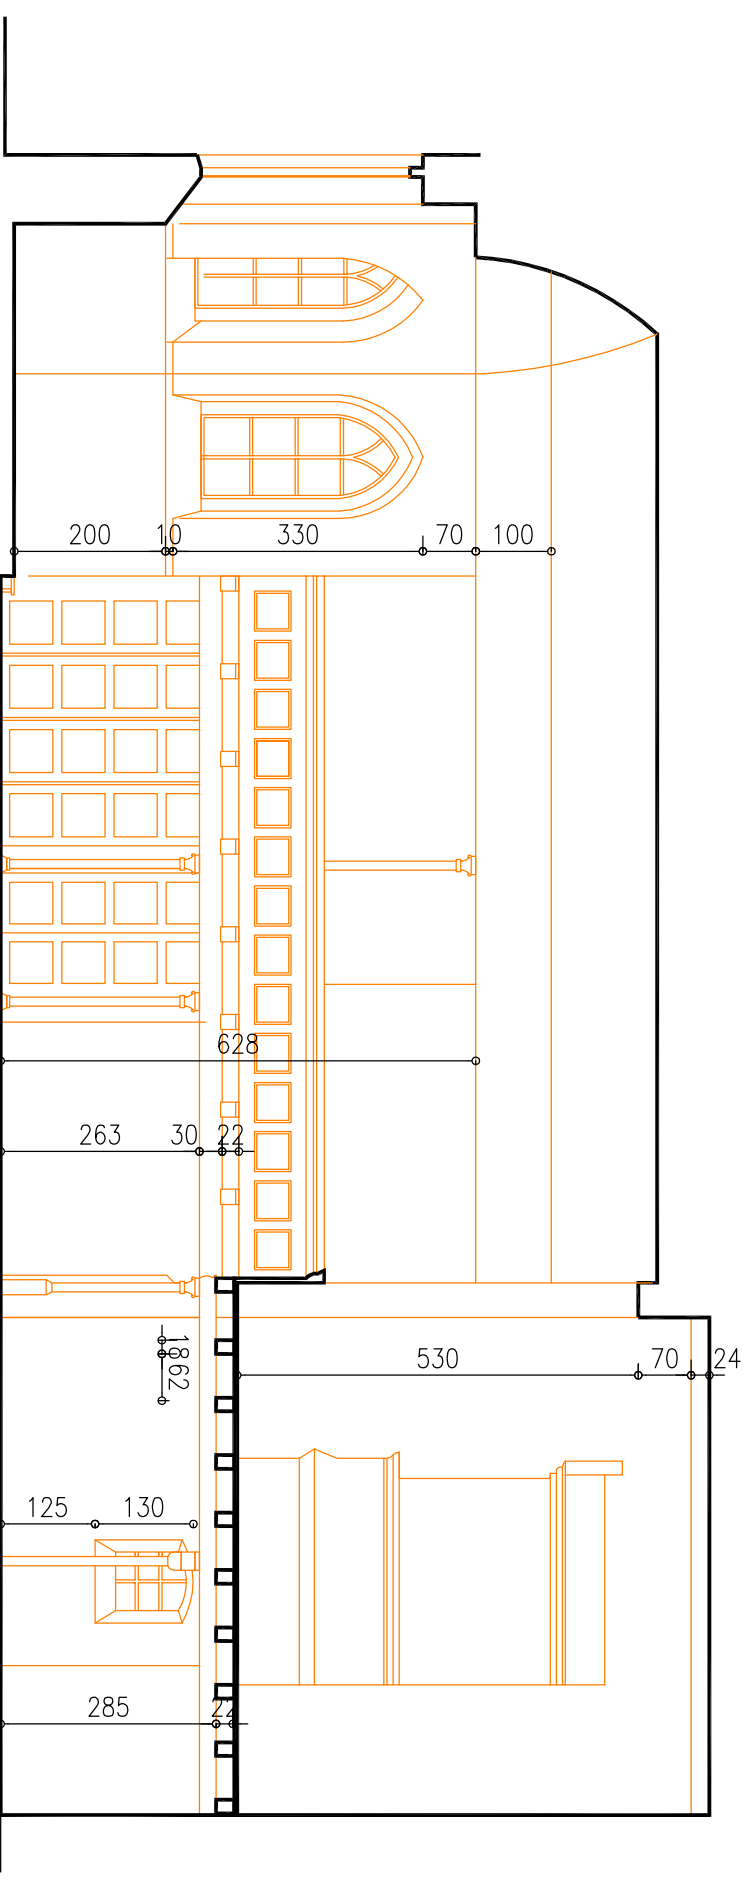

<p>PRACOWNIA ARCHYTEKTONICZNA architekt Ryszard Jachtonia, architekt Adrian Jachtonia-Zdzinska</p>		<p>NAZWA I ADRES OBIEKTU Kościół w Jamnie</p>	
<p>PRZEDMIOT RYSUNKU PRZEKROJE A - A; B - B</p>		<p>imię i nazwisko specjalność nr uprawnień podpis</p>	
<p>PROJEKTOWAŁ OPRACOWAŁ SPRAWDZIŁ</p>		<p>imię i nazwisko specjalność nr uprawnień podpis</p>	
<p>DATA: sierpień 2015</p>		<p>SKALA: 1:100</p>	
<p>www.archi-arc.com telefon +48 94 346 25 48 wypożyczalnia +48 602 337 519 e-mail archi@archi.com.pl</p>		<p>GT-V-63/51/77</p>	
<p>AR cad</p>		<p>NR RYS: A 2</p>	