



PRZEKRÓJ C - C

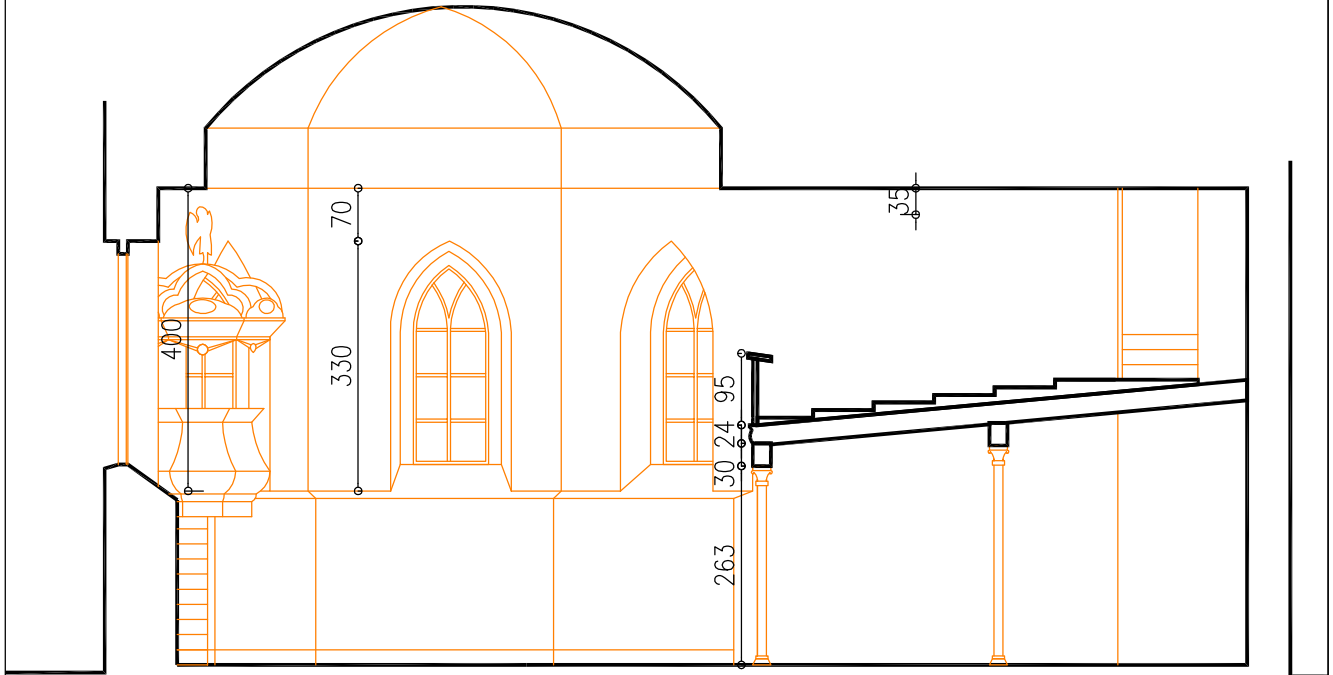

PRZEKRÓJ D - D

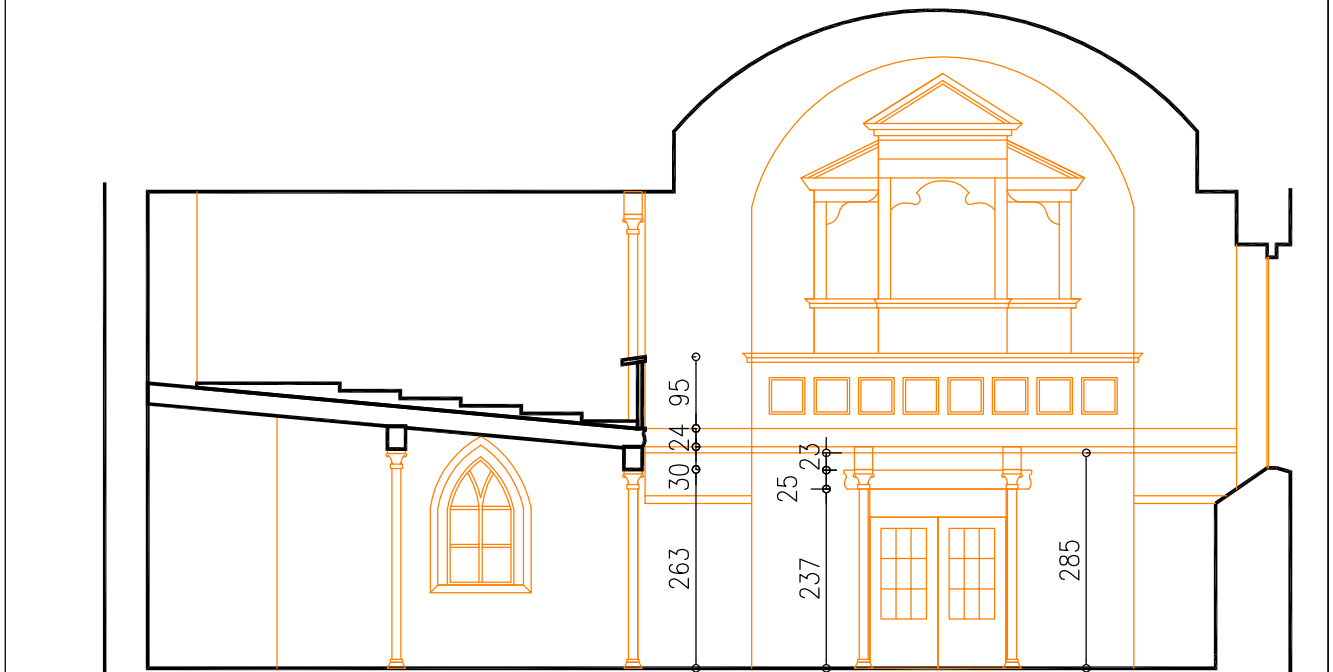

PRACOWNIA ARCHITEKTONICZNA
architekt RYSZARD JACHTOMA
architekt ADRIANA JACHTOMA-ZGLINSKA



www.arcad-arch.com tel/fax +48 94 346 25 48
www.domyzsercem.pl mobile +48 602 337 519
e-mail arcad49@go2.pl 75-511 Koszalin, ul. Piłsudskiego 28

NAZWA
I ADRES
OBIEKTU

Kościół w Jamnie

PRZEDMIOT
RYSUNKU

PRZEKROJE C - C; D - D

PROJEKTOWAŁ

imię i nazwisko

specjalność

nr uprawnień

podpis

OPRACOWAŁ

mgr inż.arch.R.Jachtoma

architektura

GT-V-63/51/77

SPRAWDZIŁ

DATA: sierpień' 2015

SKALA:

1:100

NR RYS:

A 3